



"RESIDENCE CHOCOLAT" 13 LOGEMENTS À OSSEJA

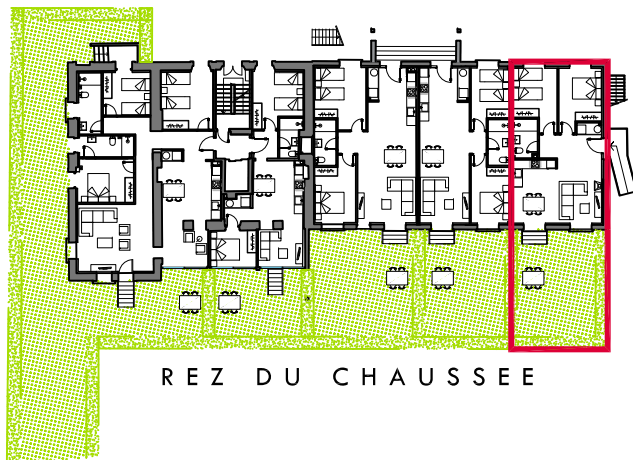

REZ DU CHAUSSEE

APPARTEMENT A1	
REZ DU CHAUSSEE	
DETAILS SURFACE	
Hall	6,40m ²
Séjour Repas Cuisine	25,00m ²
Salle de Bains	4,20m ²
Chambre 1	10,70m ²
Chambre 2	10,70m ²
SURFACE HABITABLE	57,00m²

Jardin	50,60m ²
--------	---------------------

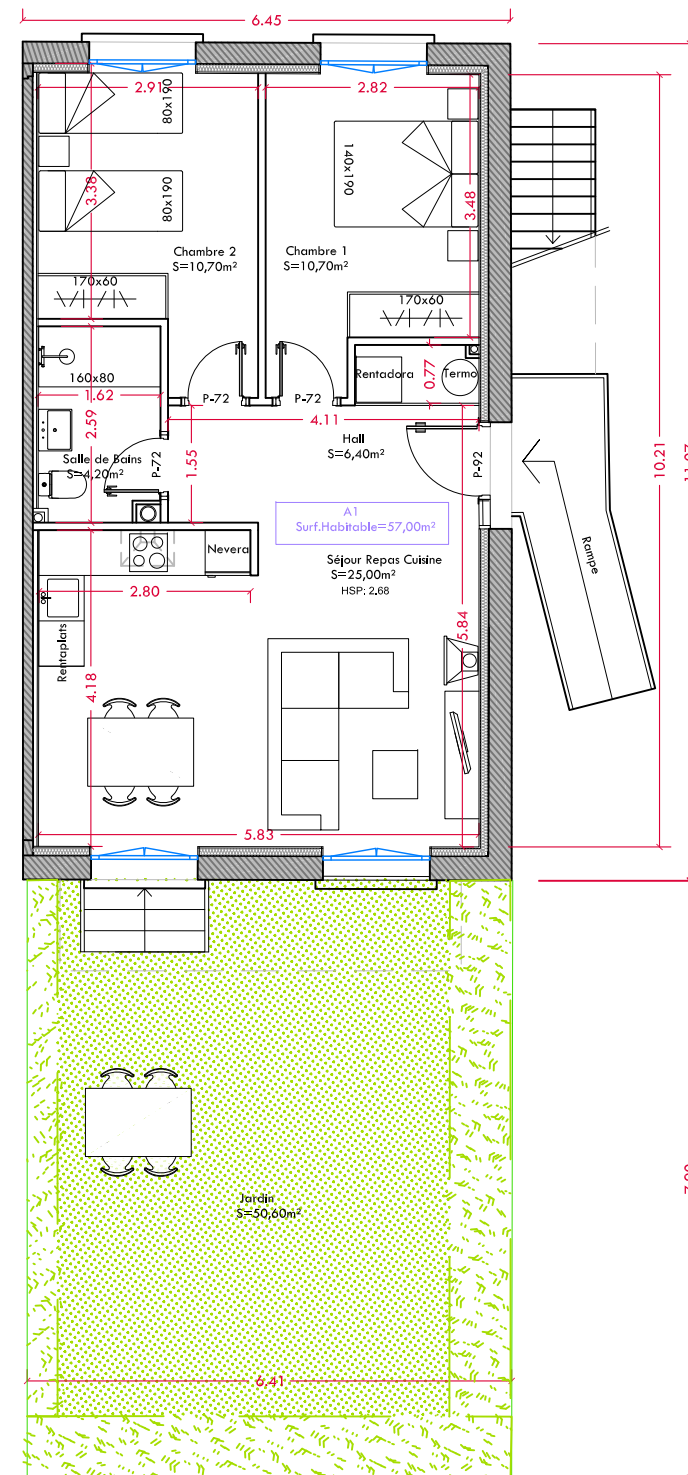

PLAN DE VENTE


Date: Novembre 2019

APPARTEMENT

Echelle: A4 / 1:100

A1

"RESIDENCE CHOCOLAT" 13 LOGEMENTS À OSSEJA

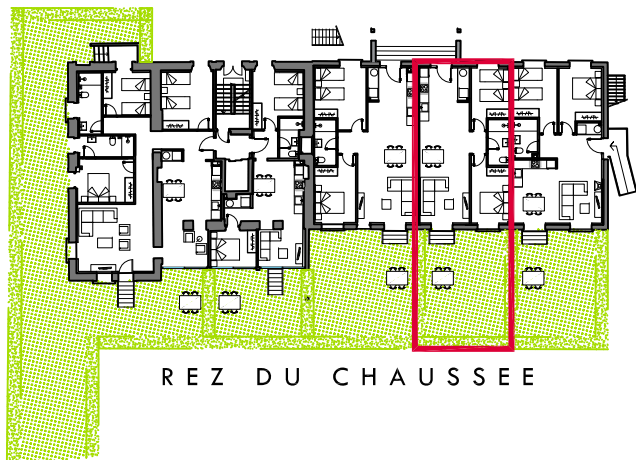

REZ DU CHAUSSEE

APPARTEMENT A 2	
REZ DU CHAUSSEE	
DETAILS SURFACE	
Séjour Repas Cuisine	35,25m ²
Salle de Bains	4,25m ²
Chambre 1	10,15m ²
Chambre 2	9,10m ²
SURFACE HABITABLE	58,75m²

Jardin	48,25m ²
--------	---------------------


PLAN DE VENTE

Date: Novembre 2019


APPARTEMENT

Echelle: A4 / 1:100

A 2

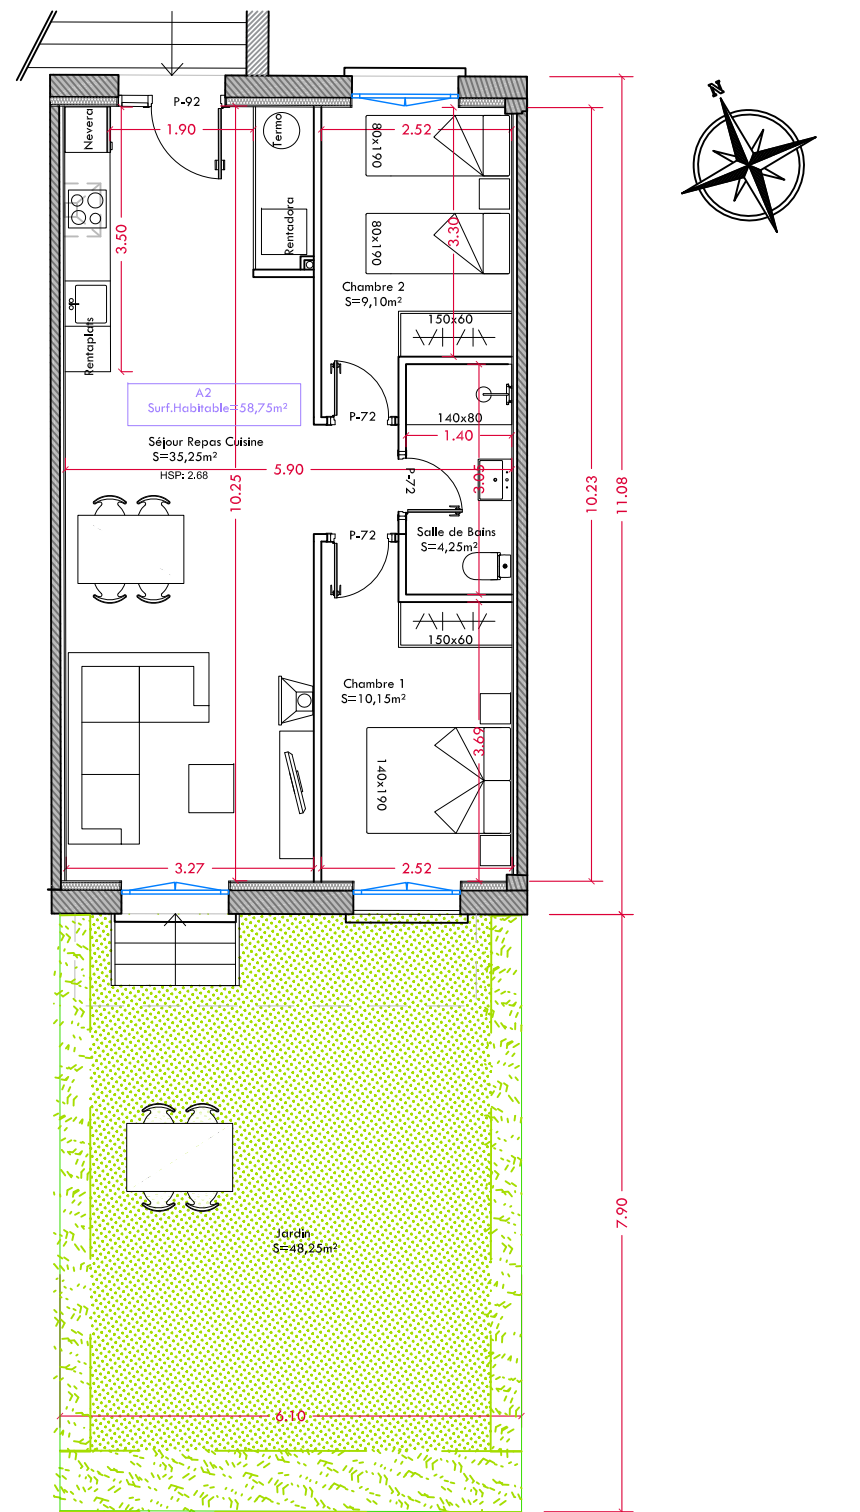

"RESIDENCE CHOCOLAT" 13 LOGEMENTS À OSSEJA

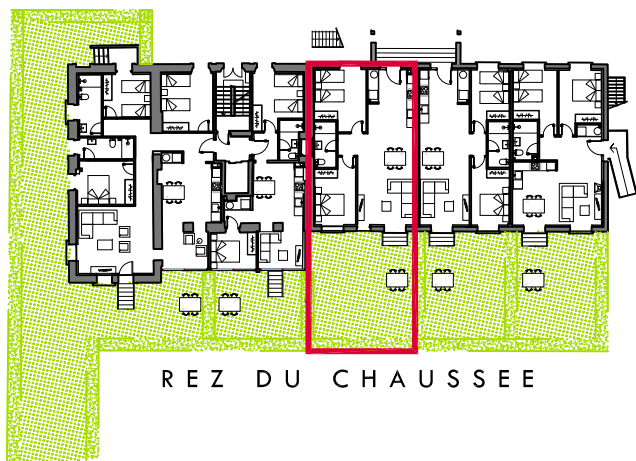

REZ DU CHAUSSEE

APPARTEMENT A3	
REZ DU CHAUSSEE	
DETAILS SURFACE	
Séjour Repas Cuisine	38,60m ²
Salle de Bains	4,30m ²
Chambre 1	10,90m ²
Chambre 2	12,90m ²
SURFACE HABITABLE	66,70m²

Jardin	57,60m ²
--------	---------------------


PLAN DE VENTE

Date: Novembre 2019

APPARTEMENT


Echelle: A4 / 1:100

A3

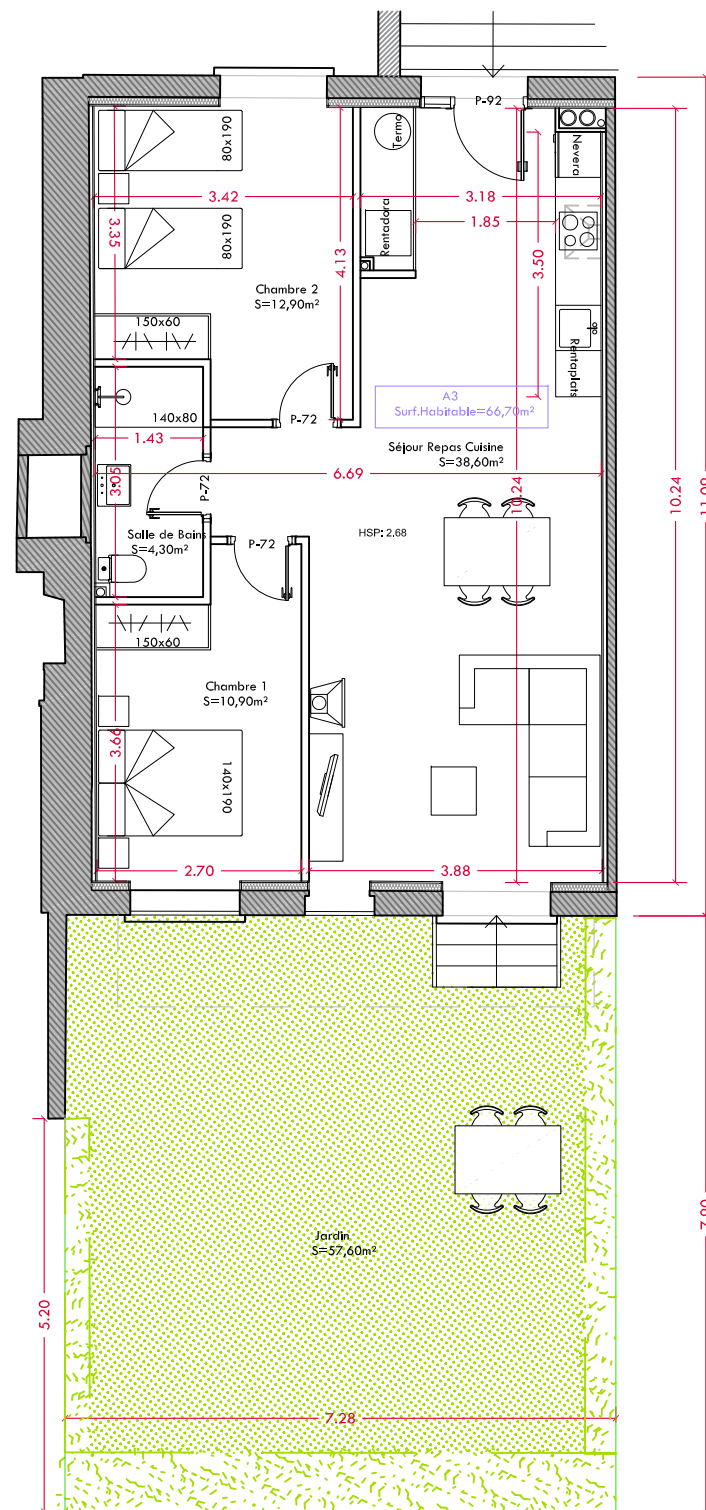

"RESIDENCE CHOCOLAT"

13 LOGEMENTS À OSSEJA

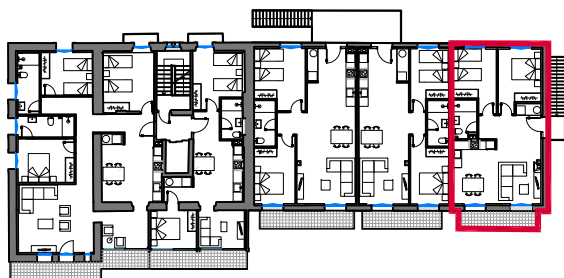

PREMIER ÉTAGE

APPARTEMENT A 4	
PREMIER ÉTAGE	
DETAILS SURFACE	
Hall	6,40m ²
Séjour Repas Cuisine	25,00m ²
Salle de Bains	4,20m ²
Chambre 1	10,70m ²
Chambre 2	10,70m ²
SURFACE HABITABLE	57,00m²

Balcon	6,40m ²
--------	--------------------


PLAN DE VENTE

Date: Novembre 2019

APPARTEMENT

Echelle: A4 / 1:100


A 4

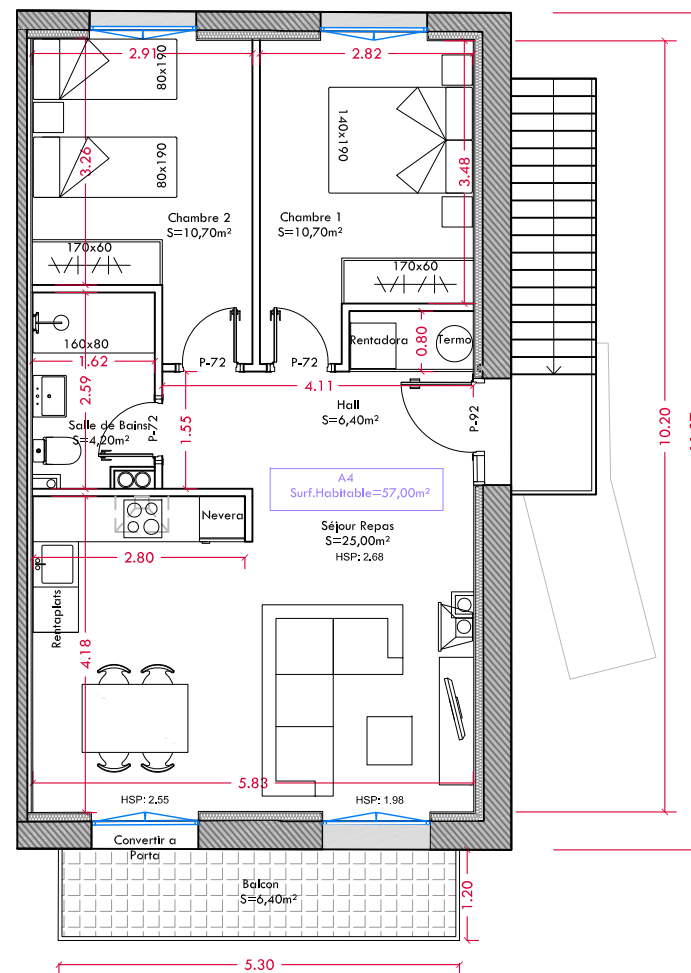




Balcon	6,65m ²
--------	--------------------

P L A N D E V E N T E	
Date: Novembre 2019	A P P A R T E M E N T
Echelle: A4 / 1:100	A 5

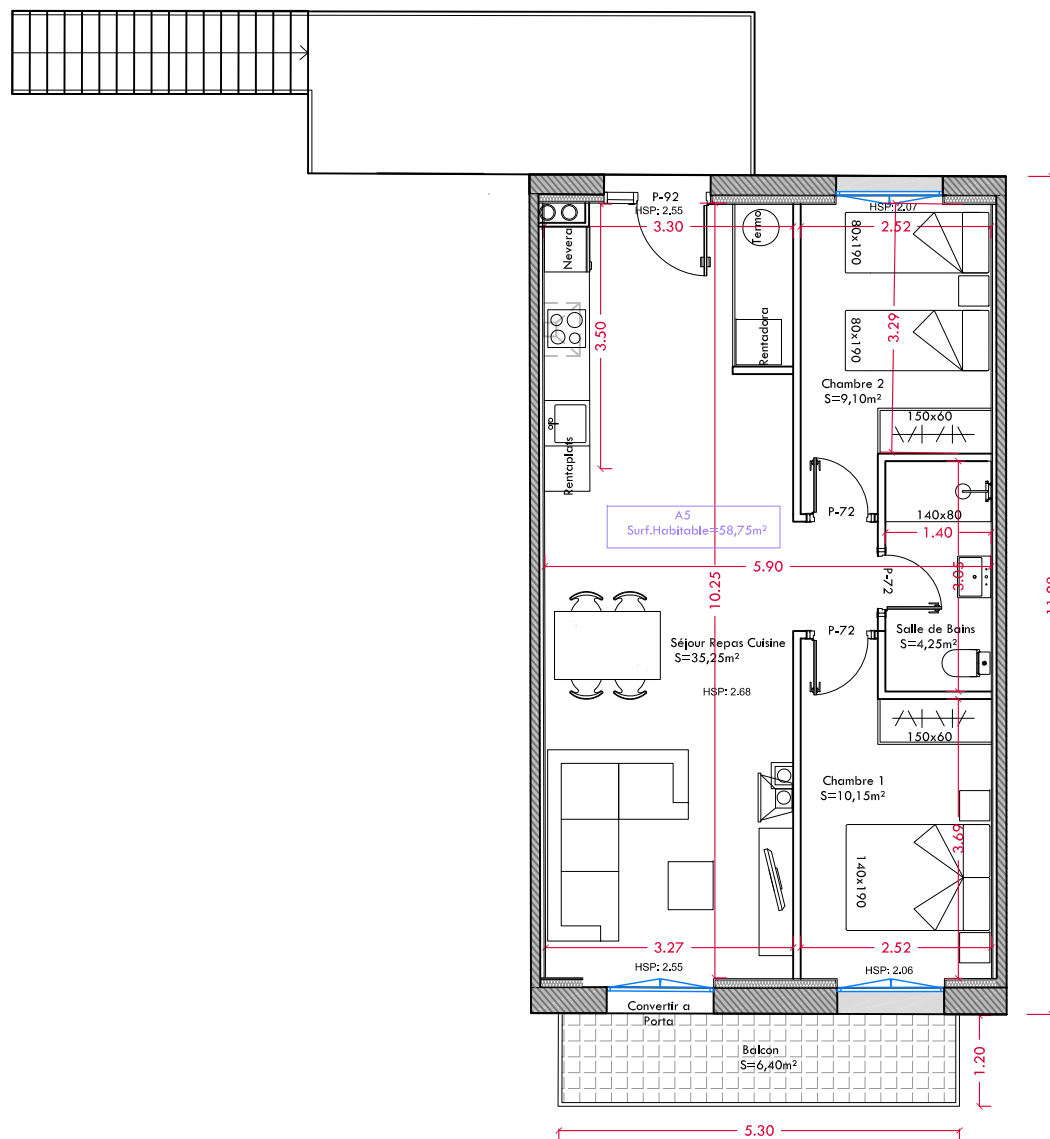


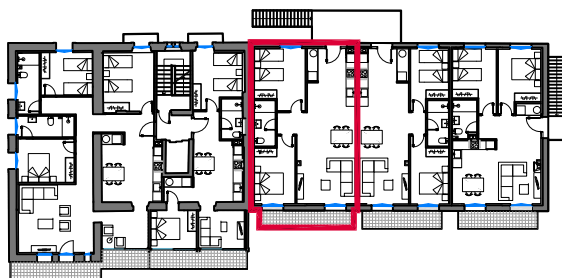

PREMIER ÉTAGE

APPARTEMENT A 6	
PREMIER ÉTAGE	
DETAILS SURFACE	
Séjour Repas Cuisine	38,60m ²
Salle de Bains	4,30m ²
Chambre 1	10,90m ²
Chambre 2	12,90m ²
SURFACE HABITABLE	66,70m²

Balcon	6,65m ²
--------	--------------------

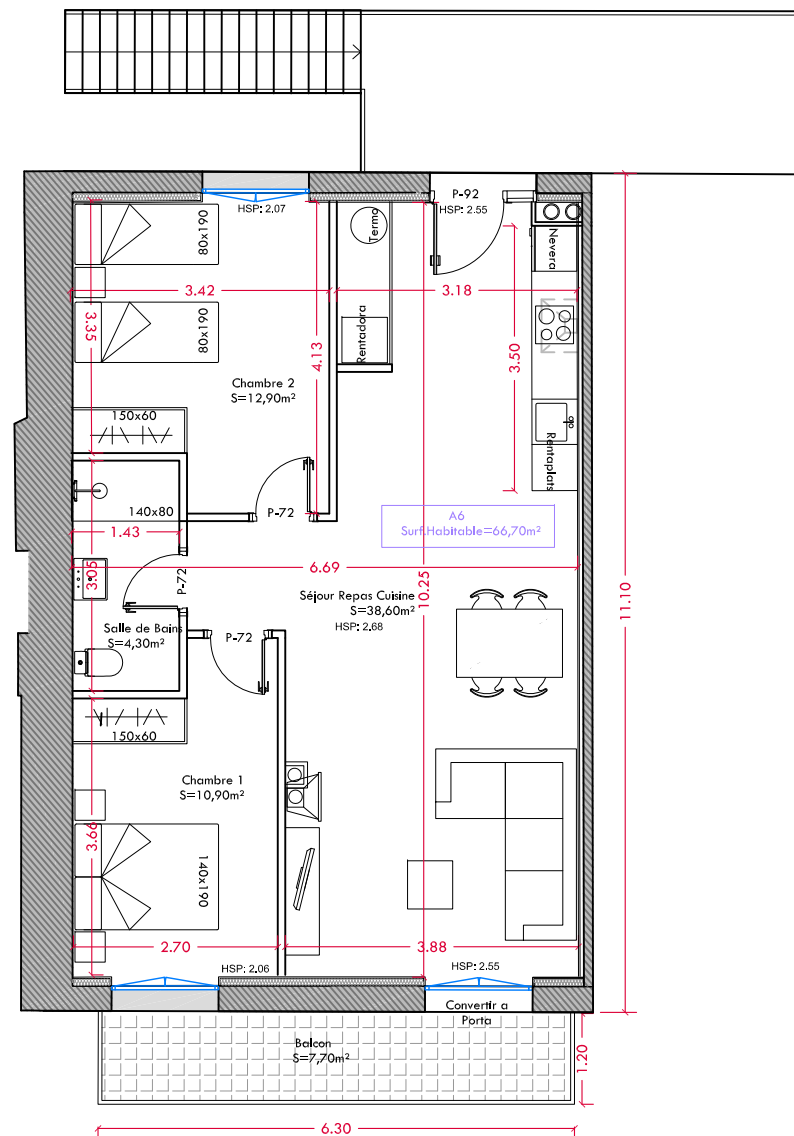

PLAN DE VENTE


Date: Novembre 2019

APPARTEMENT

Echelle: A4 / 1:100

A 6

"RESIDENCE CHOCOLAT" 13 LOGEMENTS À OSSEJA

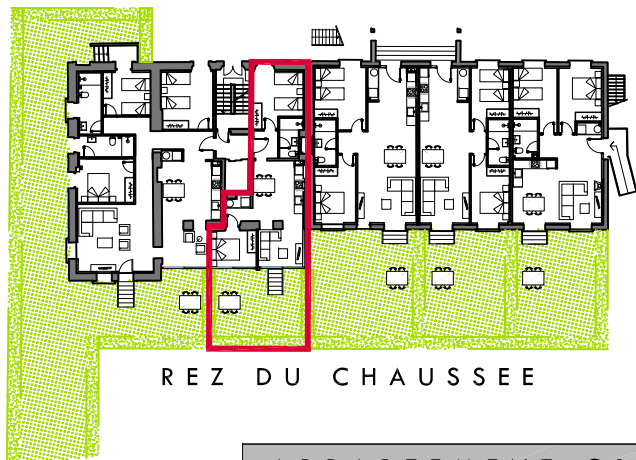

REZ DU CHAUSSEE

APPARTEMENT C1	
REZ DU CHAUSSEE	
DETAILS SURFACE	
Hall	2,90m ²
Cuisine	16,00m ²
Séjour	8,00m ²
Salle de Bains	3,55m ²
Chambre 1	7,20m ²
Chambre 2	11,20m ²
SURFACE HABITABLE	48,85m²

Jardin	35,00m ²
--------	---------------------


PLAN DE VENTE

Date: Novembre 2019

APPARTEMENT


Echelle: A4 / 1:100

C1

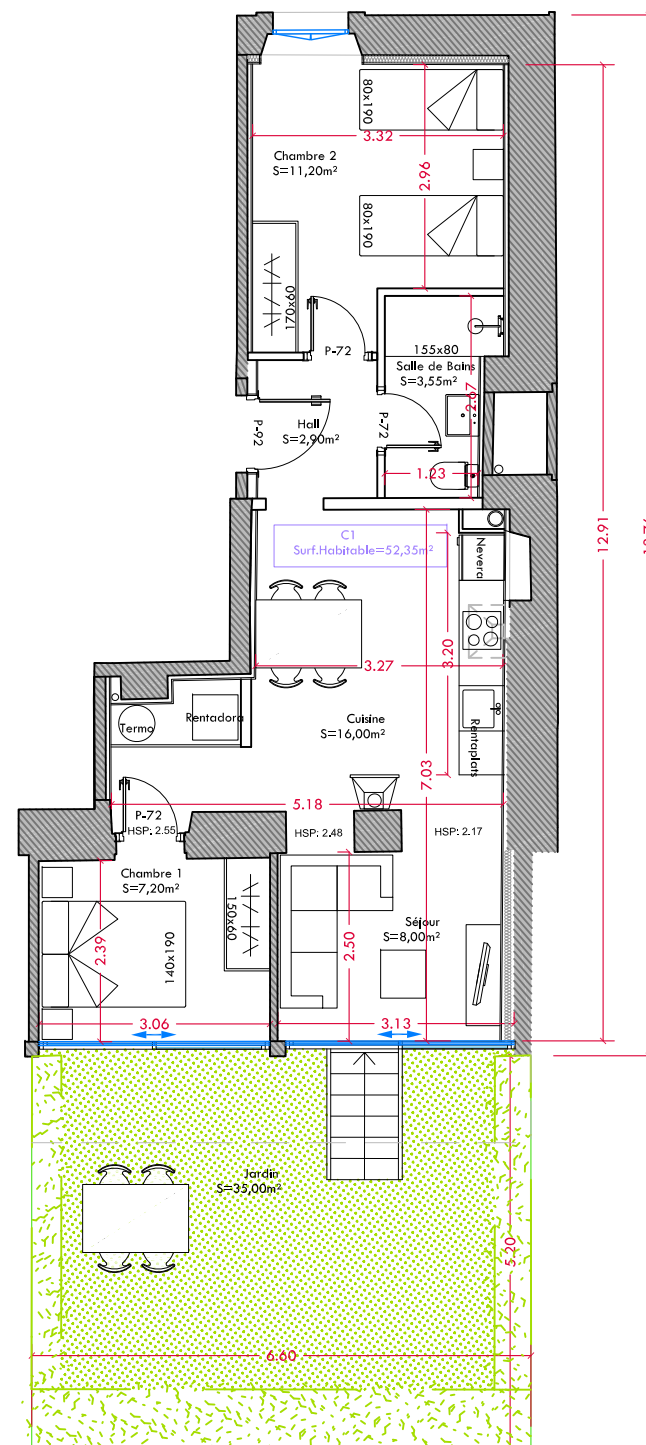

"RESIDENCE CHOCOLAT"

13 LOGEMENTS À OSSEJA

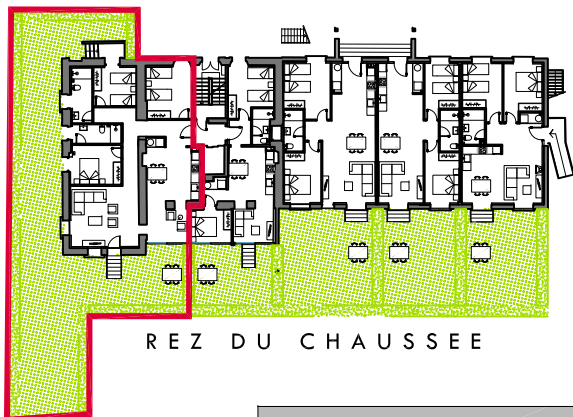

APPARTEMENT C 2	
REZ DU CHAUSSEE	
DETAILS SURFACE	
Hall	10,90m²
Cuisine	16,45m²
Séjour 1	26,40m²
Séjour 2	7,40m²
Salle de Bains 1	5,80m²
Salle de Bains 2	5,00m²
Chambre 1	12,90m²
Chambre 2	8,90m²
Chambre 3	10,60m²
SURFACE HABITABLE	104,35m²

Jardin	192,45m ²
--------	----------------------


PLAN DE VENTE

Date: Novembre 2019


APPARTEMENT

Echelle: A4 / 1:100

C 2

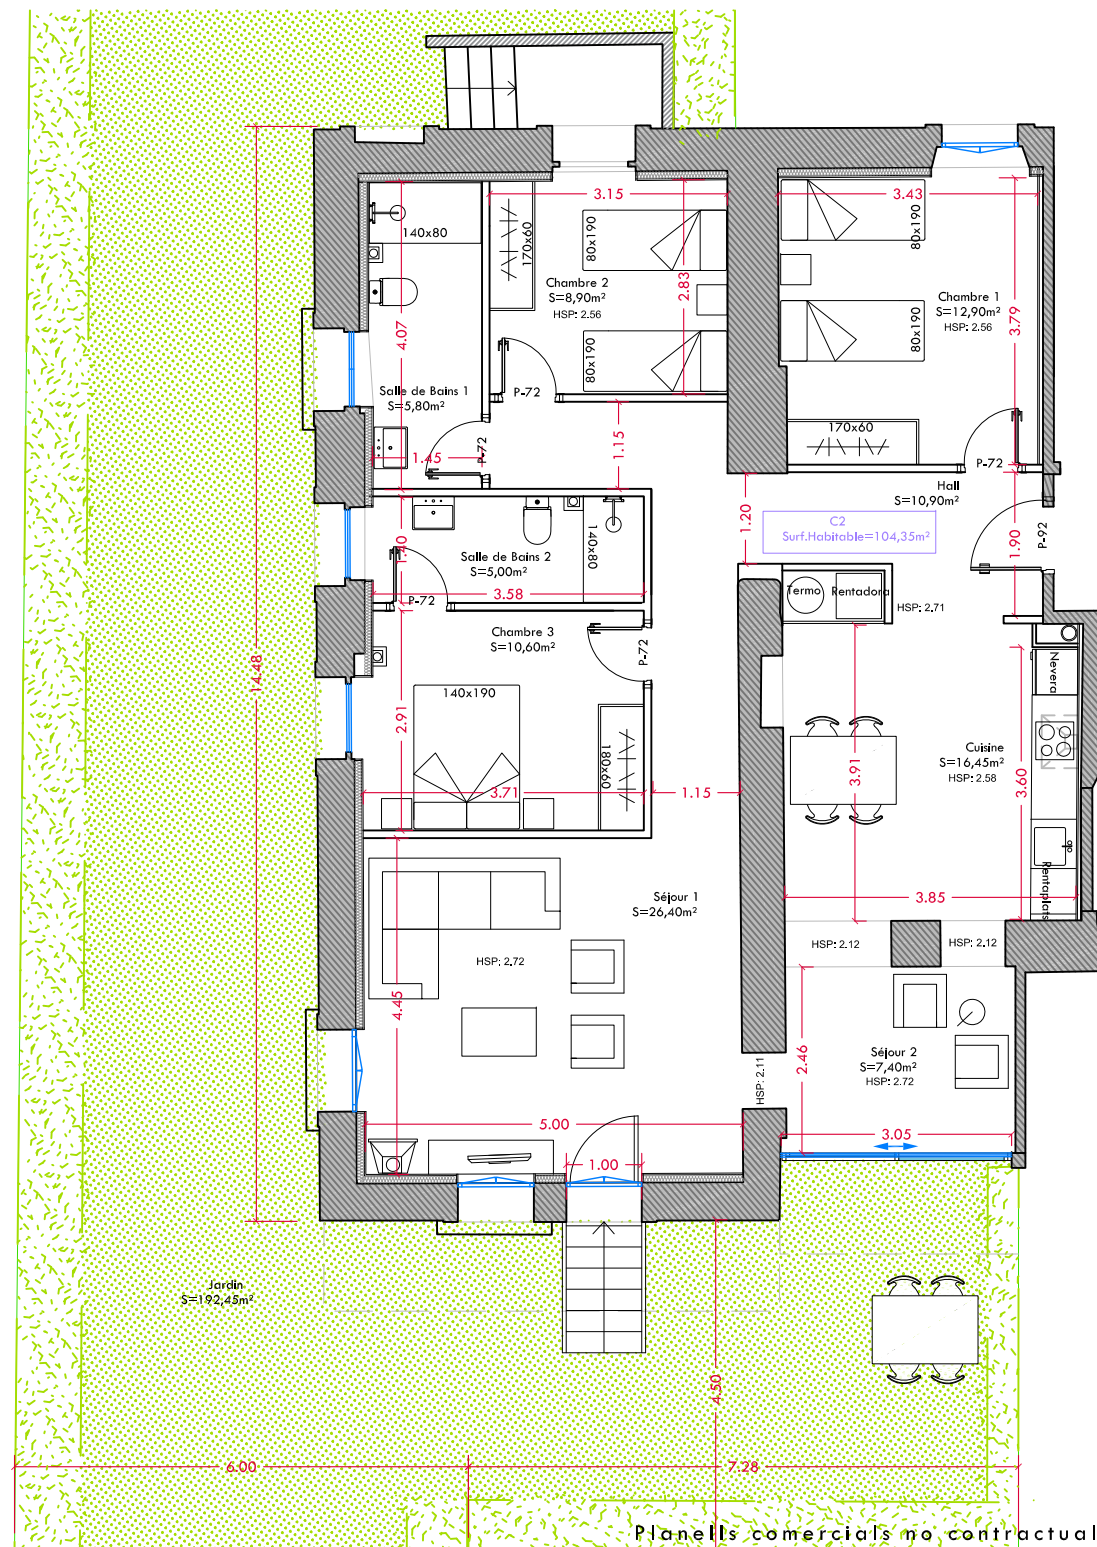


"RESIDENCE CHOCOLAT" 13 LOGEMENTS À OSSEJA

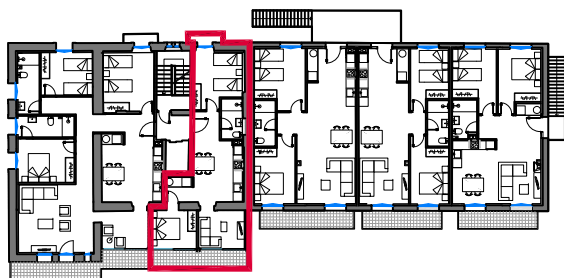

PREMIER ÉTAGE

APPARTEMENT C3	
PREMIER ÉTAGE	
DETAILS SURFACE	
Hall	3,30m ²
Cuisine	15,45m ²
Séjour	7,60m ²
Salle de Bains	3,75m ²
Chambre 1	7,70m ²
Chambre 2	11,40m ²
SURFACE HABITABLE	49,20m²

Balcon 1	7,80m ²
Balcon 2	1,40m ²

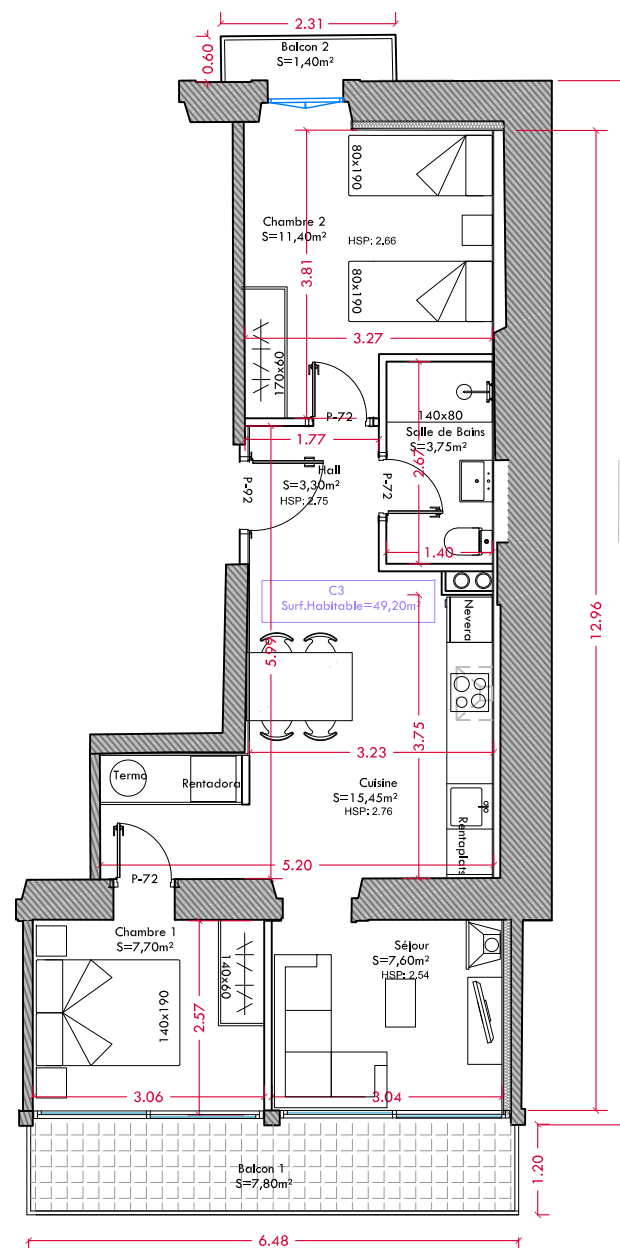

PLAN DE VENTE


Date: Novembre 2019

APPARTEMENT

Echelle: A4 / 1:100

C3

"RESIDENCE CHOCOLAT" 13 LOGEMENTS À OSSEJA

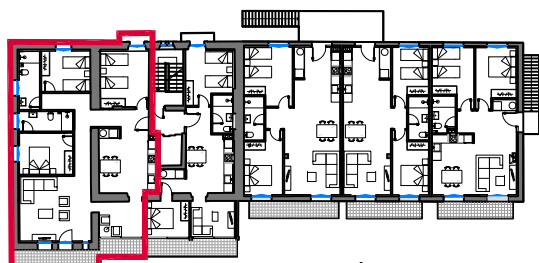

PREMIER ÉTAGE

APPARTEMENT C4	
PREMIER ÉTAGE	
DETAILS SURFACE	
Hall	11,15m ²
Cuisine	17,80m ²
Séjour 1	26,35m ²
Séjour 2	7,70m ²
Salle de Bains 1	5,80m ²
Salle de Bains 2	5,20m ²
Chambre 1	12,90m ²
Chambre 2	9,65m ²
Chambre 3	10,80m ²
SURFACE HABITABLE	107,35m²

Balcon 1	10,70m ²
Balcon 2	1,40m ²


PLAN DE VENTE

Date: Novembre 2019


APPARTEMENT

Echelle: A4 / 1:100

C4

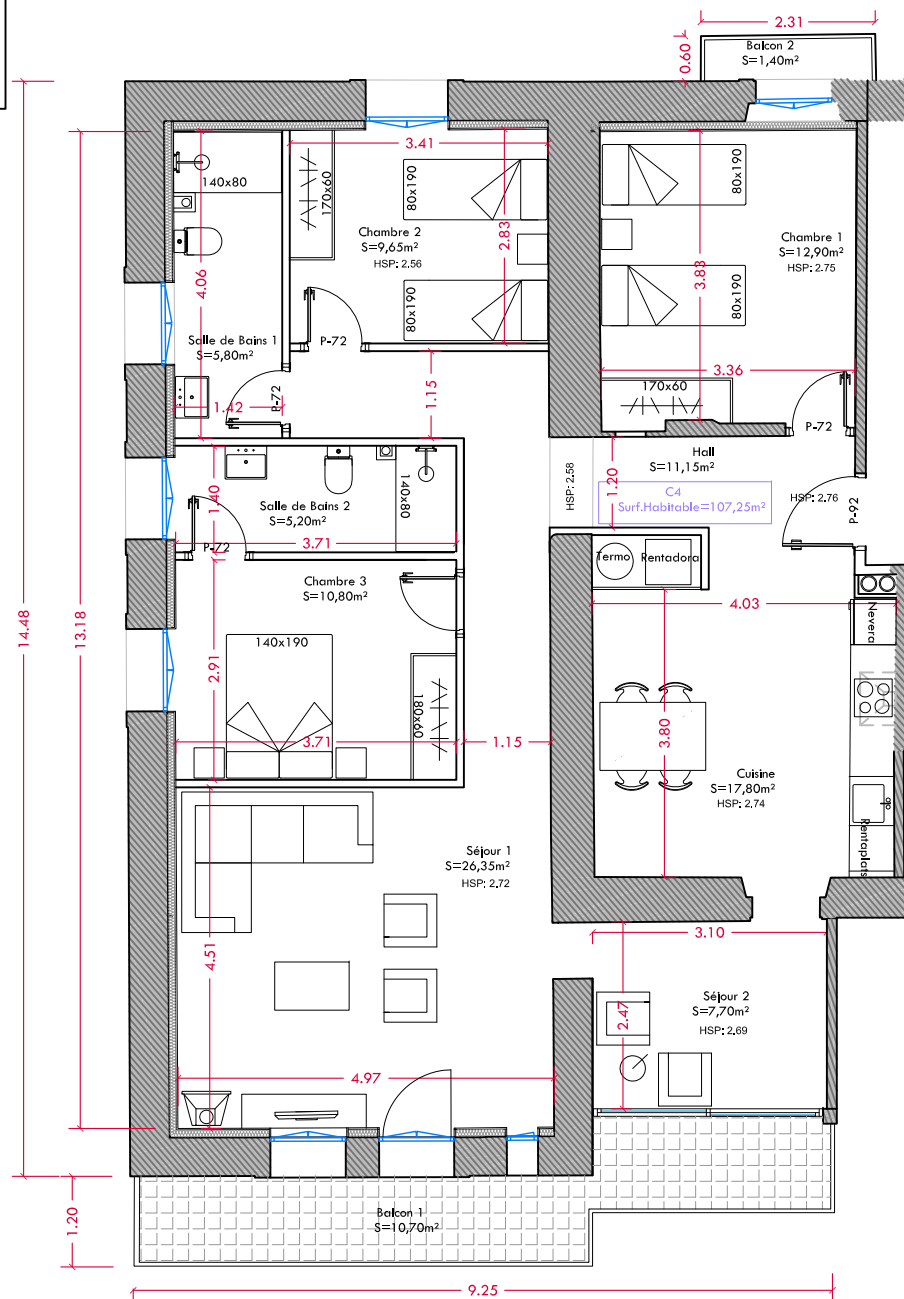

"RESIDENCE CHOCOLAT" 13 LOGEMENTS À OSSEJA

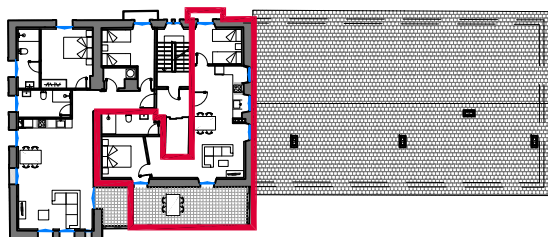

DEUXIEME ÉTAGE

APPARTEMENT C5 DEUXIEME ÉTAGE DETAILS SURFACE

Séjour Repas Cuisine	29,35m ²
Salle de Bains	5,50m ²
Chambre 1	8,00m ²
Chambre 2	7,45m ²
SURFACE HABITABLE	50,30m²

Terrasse	19,20m ²
Balcon	1,40m ²


PLAN DE VENTE

Date: Novembre 2019


APPARTEMENT

Echelle: A4 / 1:100

C5

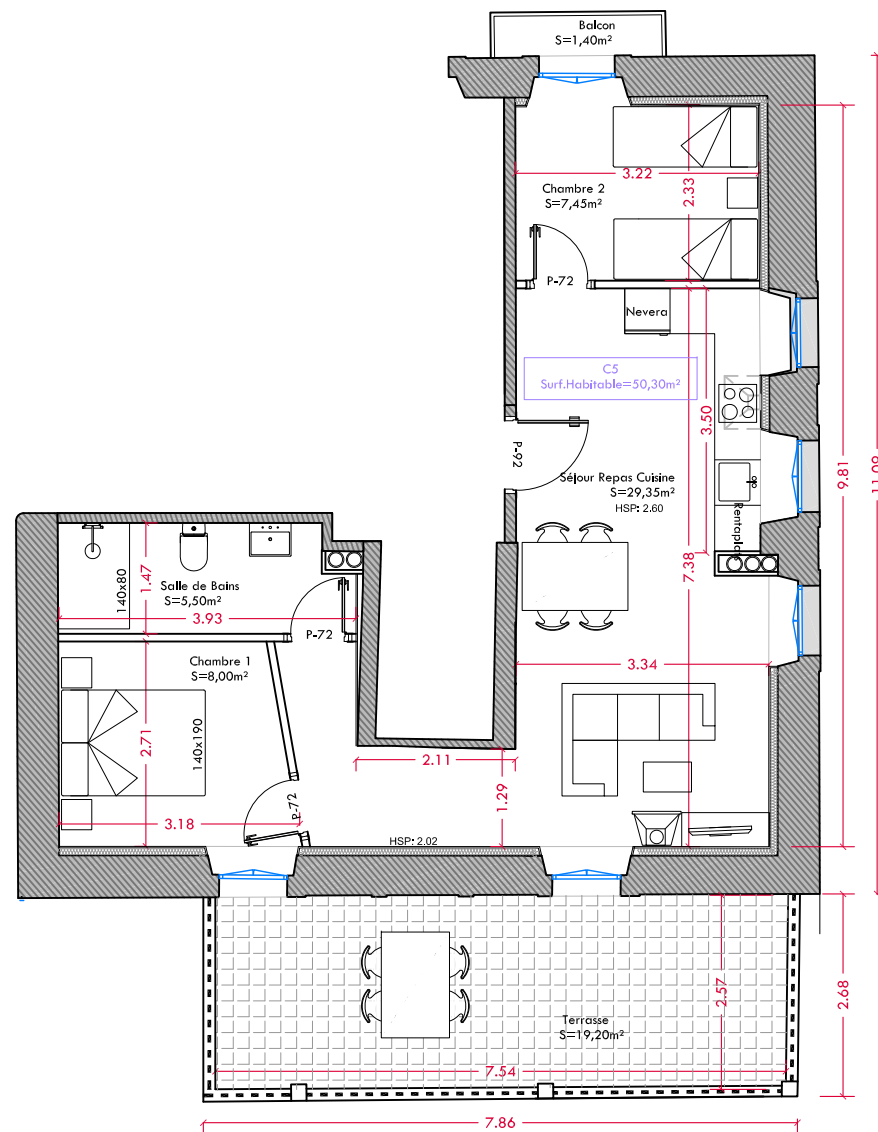

"RESIDENCE CHOCOLAT" 13 LOGEMENTS À OSSEJA

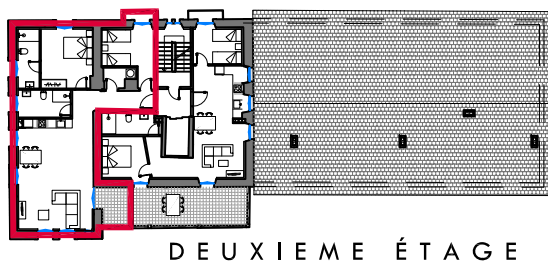

APPARTEMENT C6	
DEUXIEME ÉTAGE	
DETAILS SURFACE	
Hall	8,00m ²
Séjour Repas Cuisine	35,80m ²
Salle de Bains 1	5,55m ²
Salle de Bains 2	6,30m ²
Chambre 1	13,35m ²
Chambre 2	10,20m ²
SURFACE HABITABLE	79,20m²

Terrasse	5,45m ²
Balcon	1,40m ²


PLAN DE VENTE


Date: Novembre 2019

APPARTEMENT

Echelle: A4 / 1:100

C6

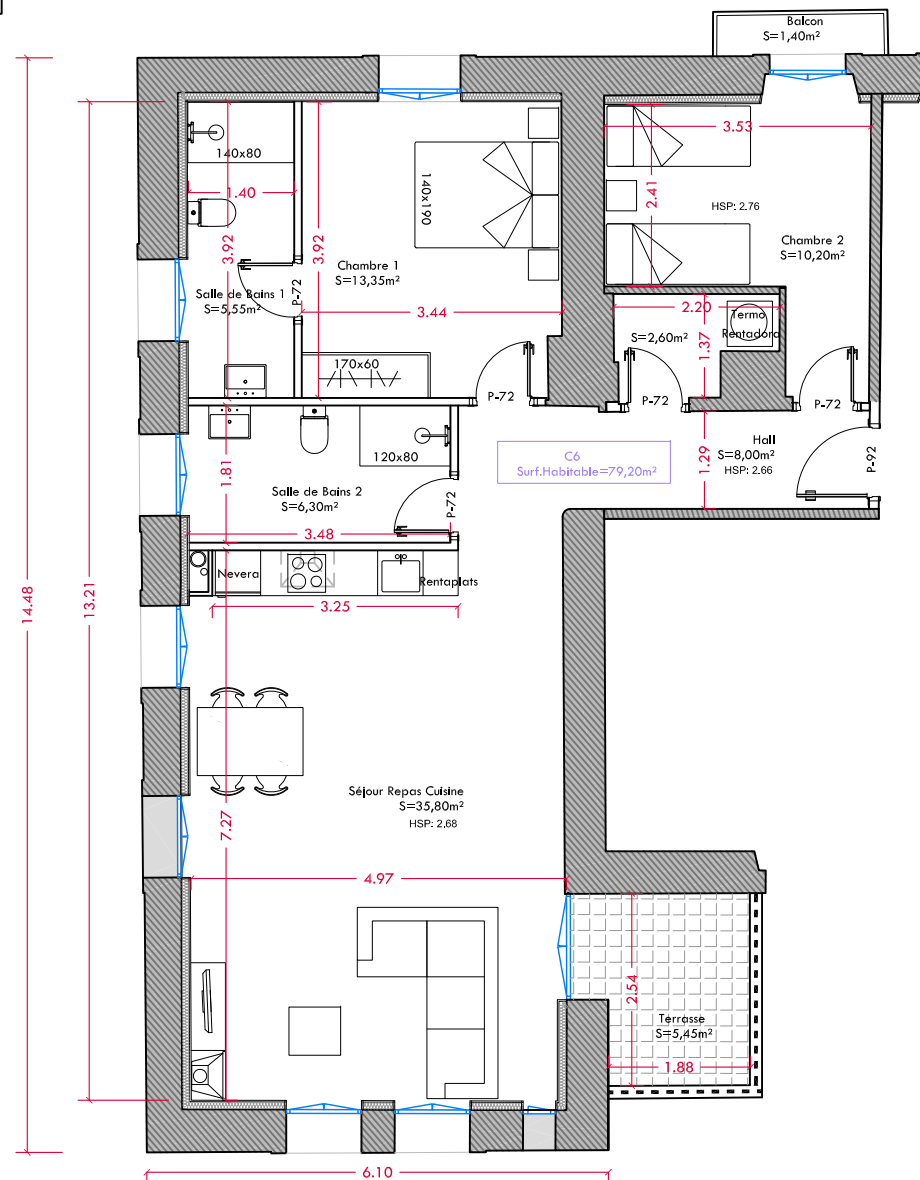


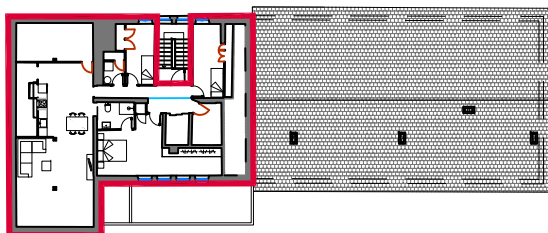

TROISIEME ÉTAGE


APPARTEMENT C7	
TROISIEME ÉTAGE	
DETAILS SURFACE	
Hall	8,50m ²
Séjour Repas Cuisine	48,30m ²
Salle de Bains	4,40m ²
Chambre 1	22,40m ²
Chambre 2	7,75m ²
Chambre 3	9,75m ²
SURFACE HABITABLE	101,10m²

PLAN DE VENTE	
Date: Novembre 2019	APPARTEMENT
Echelle: A4 / 1:100	C7

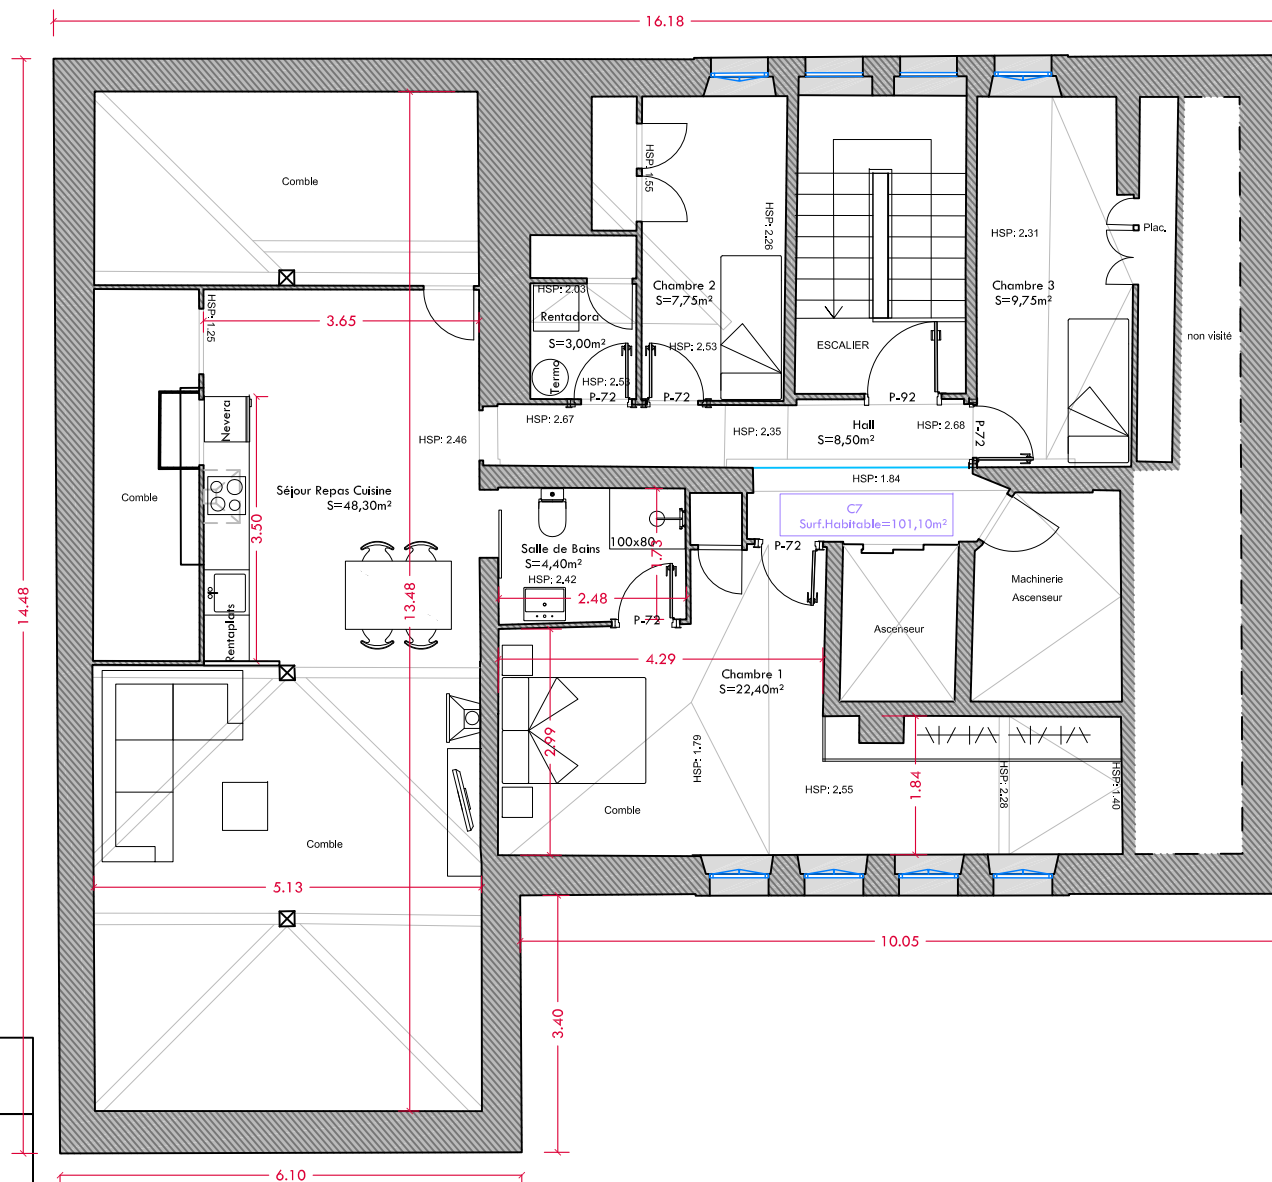



APARCAMENTS		
DETAILS	SURFACE	
A1	2,66m X 5,00m	13,30m ²
A2	2,66m X 5,00m	13,30m ²
A3	2,66m X 5,00m	13,30m ²
A4	2,66m X 5,00m	13,30m ²
A5	2,66m X 5,00m	13,30m ²
A6	2,66m X 5,00m	13,30m ²
C1	2,66m X 5,00m	13,30m ²
C2	2,66m X 5,00m	13,30m ²
C3	2,66m X 5,00m	13,30m ²
C4	2,66m X 5,00m	13,30m ²
C5	2,66m X 5,00m	13,30m ²
C6	2,66m X 5,00m	13,30m ²
C7	2,66m X 5,00m	13,30m ²
	3,40m X 5,00m	17,00m ²

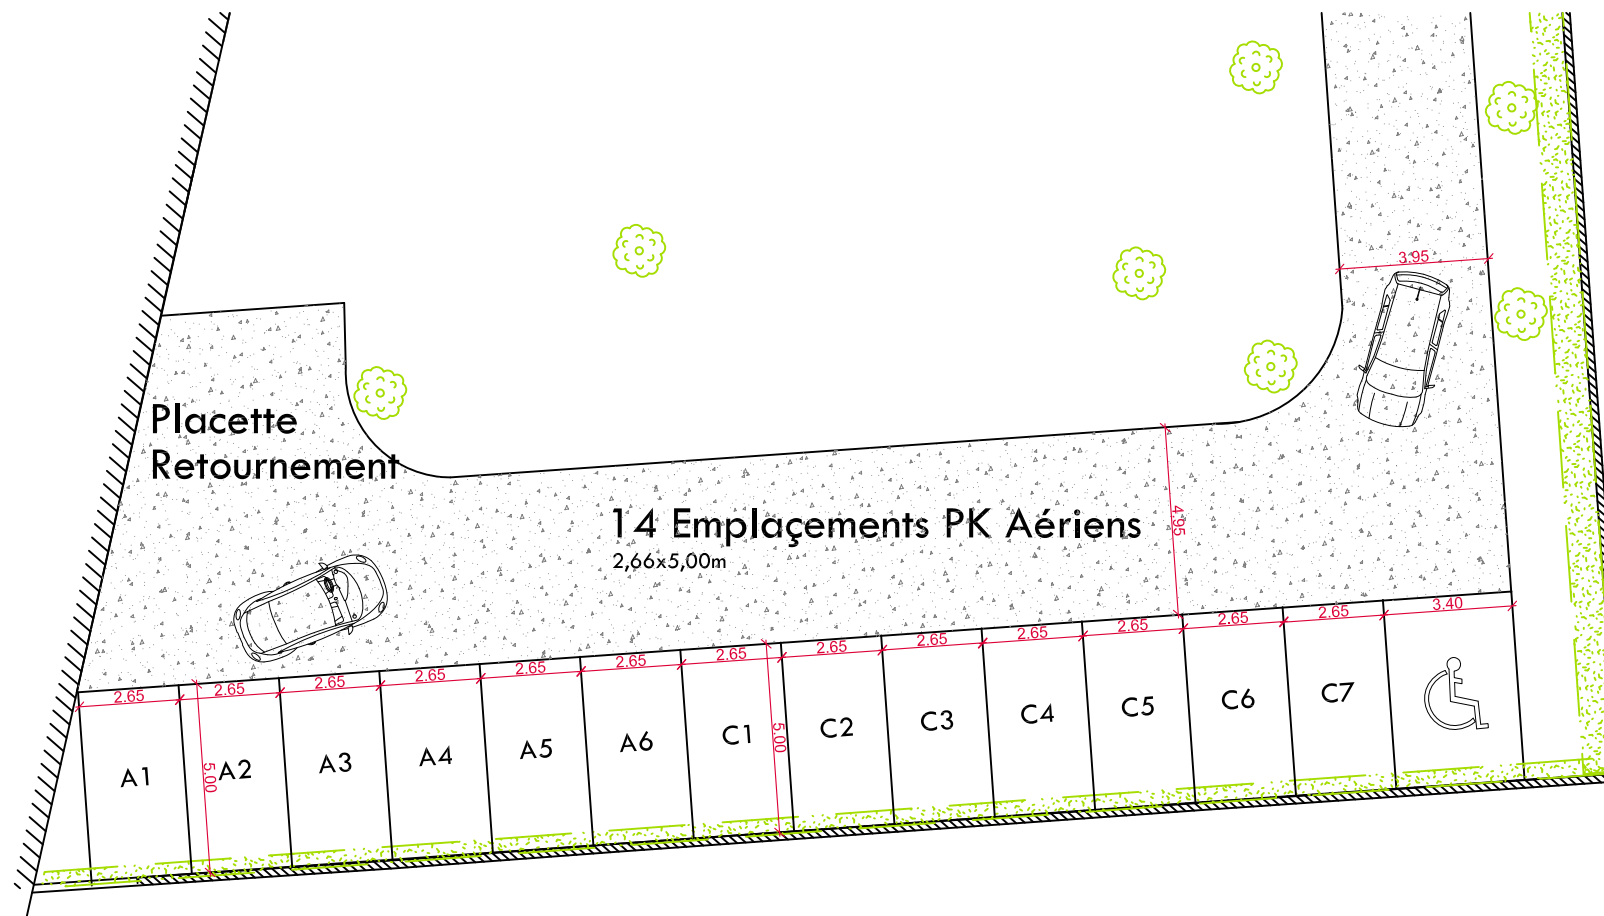


PLAN DE VENTE	
Date: Novembre 2019	APARCAMENTS
Echelle: A4 / 1:200	

"RESIDENCE CHOCOLAT"

13 LOGEMENTS À OSSEJA



CASIERS		
	DETAILS	SURFACE
A1	1,36m X 1,80m	2,44m ²
A2	1,36m X 1,80m	2,44m ²
A3	1,36m X 1,80m	2,44m ²
A4	1,36m X 1,80m	2,44m ²
A5	1,36m X 1,80m	2,44m ²
A6	1,36m X 1,80m	2,44m ²
C1	1,36m X 1,80m	2,44m ²
C2	1,36m X 1,80m	2,44m ²
C3	1,36m X 1,80m	2,44m ²
C4	1,36m X 1,80m	2,44m ²
C5	1,36m X 1,80m	2,44m ²
C6	1,36m X 1,80m	2,44m ²
C7	1,36m X 1,80m	2,44m ²

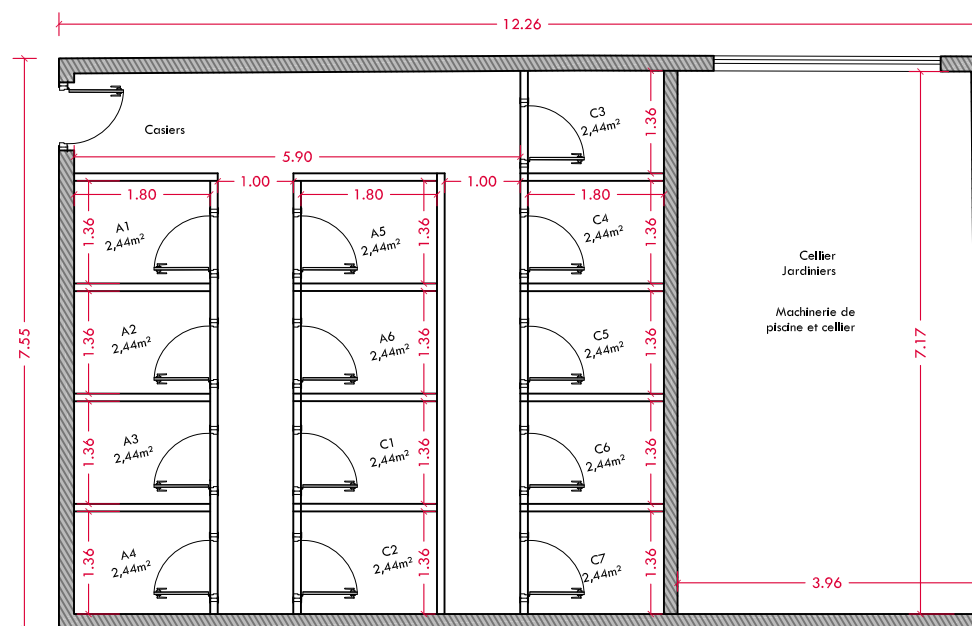

PLAN DE VENTE

Date: Novembre 2019

CASIERS

Echelle: A4 / 1:100